


Схема расположения границ (сферы действия) публичного сервитута

устанавливаемого в целях Реконструкции электрической сети 0,4 кВ на участке пл. Советская г. Гаврилов Посад, от КТП №22 до опоры №5 ВЛ 0,4 кВ ТП 22, входящая в состав ЭСК №1 система электроснабжения района "Центр" (лит. П), путем изменения способа прокладки с воздушного на кабельный, через земельные участки с кадастровыми номерами 37:03:010101:42, 37:03:010101:77, 37:03:010101:15, 37:03:010101:75, 37:03:010101:64, 37:03:010101:13

Адрес (местоположение): обл. Ивановская, р-н Гаврилово-Посадский, г. Гаврилов Посад

Площадь планируемого публичного сервитута: Всего 262 кв.м., в т.ч. 37:03:010101:42- 2 кв.м., 37:03:010101:77- 27 кв.м., 37:03:010101:15- 45 кв.м., 37:03:010101:75- 38 кв.м., 37:03:010101:64\чзу1- 73 кв.м., 37:03:010101:64\чзу2- 21 кв.м., 37:03:010101:13- 38 кв.м.,

Категория земель: земли населенных пунктов

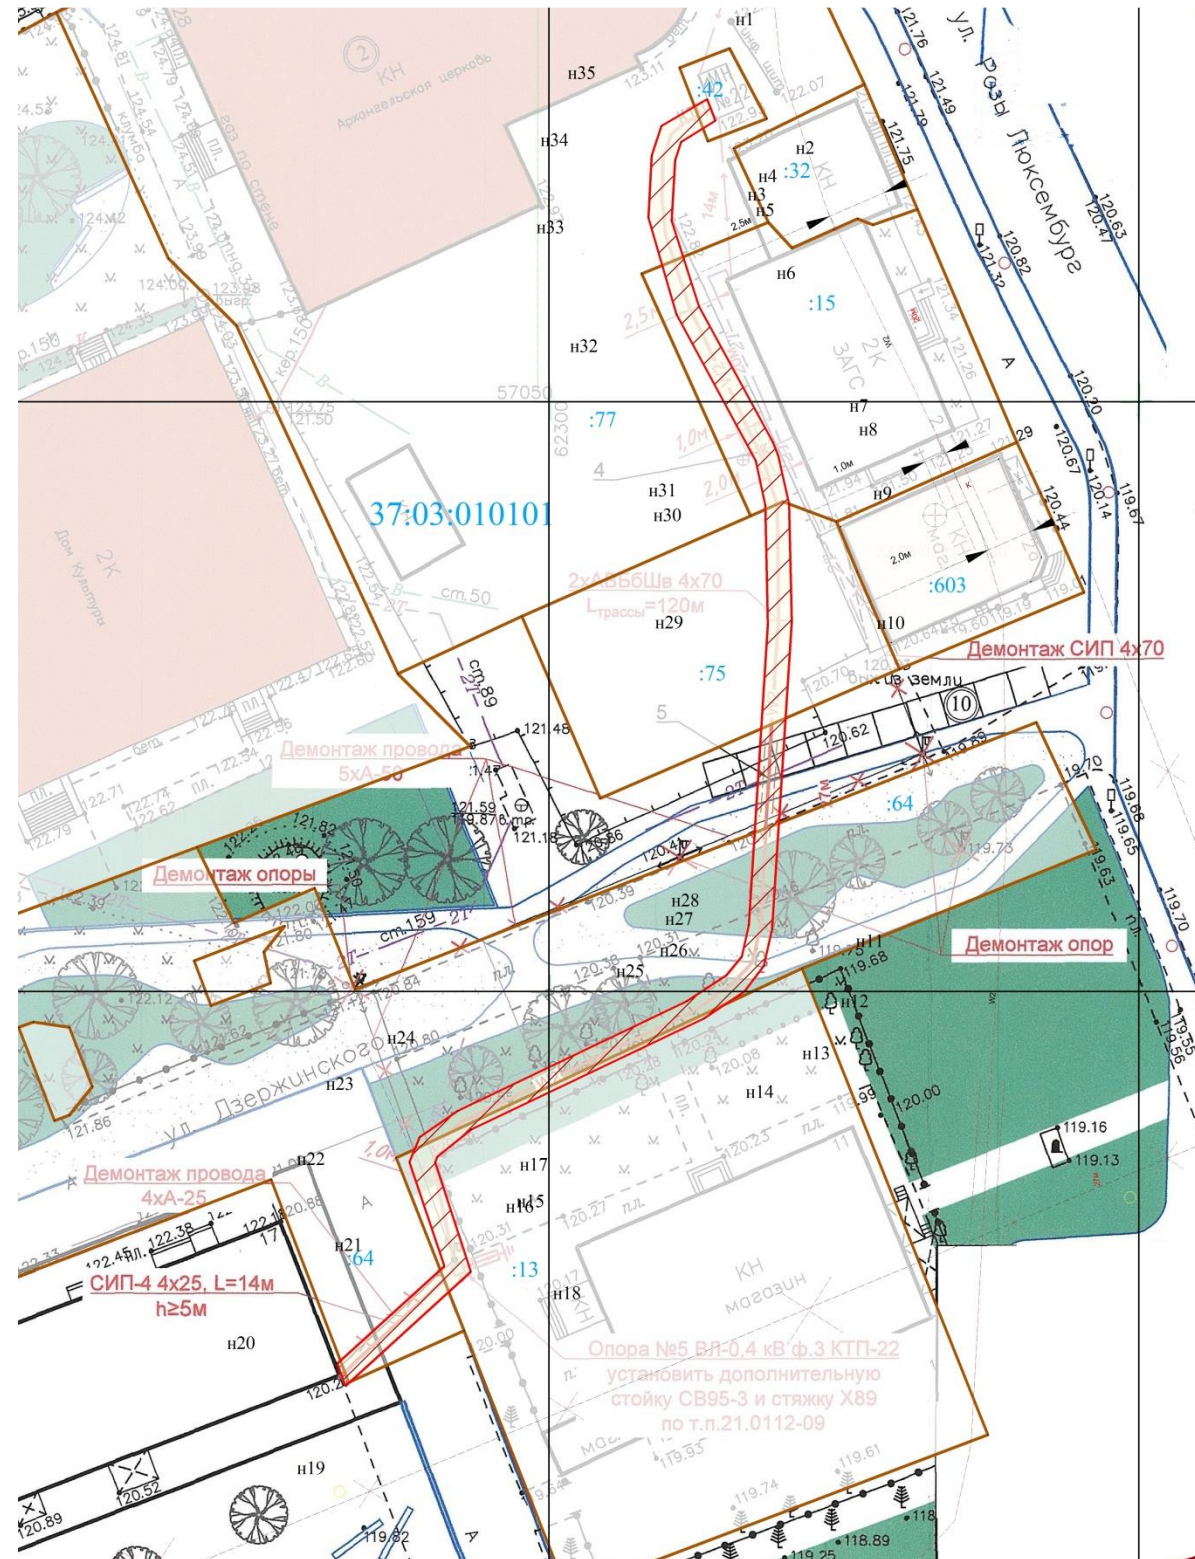

Масштаб 1:1000

Координаты поворотных точек границ сервитута
Система координат: местная, г. Гав. Посад

Обозначение характерных точек границ	Координаты, м		Обозначение характерных точек границ	Координаты, м	
	X	Y		X	Y
н1	57075.66	62313.40	н19	56966.56	62282.74
н2	57073.83	62314.10	н20	56968.47	62282.05
н3	57072.03	62311.19	н21	56976.72	62291.12
н4	57070.49	62310.68	н22	56985.55	62288.17
н5	57065.35	62310.38	н23	56987.67	62289.04
н6	57058.11	62312.69	н24	56989.89	62292.25
н7	57046.58	62318.96	н25	56999.17	62311.66
н8	57045.50	62319.41	н26	57001.38	62315.03
н9	57041.36	62320.33	н27	57002.97	62316.33
н10	57031.40	62320.57	н28	57005.64	62316.92
н11	57005.29	62318.89	н29	57031.13	62318.54
н12	57002.19	62318.20	н30	57041.22	62318.33
н13	57000.00	62316.54	н31	57044.98	62317.53
н14	56997.73	62313.11	н32	57057.43	62310.79
н15	56988.31	62293.42	н33	57065.60	62308.43
н16	56986.02	62290.53	н34	57070.87	62308.70
н17	56985.52	62290.34	н35	57073.38	62309.53
н18	56976.26	62293.38	н1	57075.66	62313.40

Условные обозначения:

- зона планируемой границы сферы действия публичного сервитута
- :52/чзу1 - обозначение планируемой границы сферы действия публичного сервитута
- границы существующих земельных участков
- :52 - кадастровый номер земельного участка
- 37:03:010203 - номер кадастрового квартала
- характерная точка границы, сведения о которой достаточны для определения ее местоположения
- н1, н2, н3... - номер характерной точки границы, сведения о которой достаточны для определения ее местоположения