


Генеральный план Новоселковского сельского поселения
Гаврилово-Посадского муниципального района Ивановской области
Карта территорий, подверженных риску возникновения чрезвычайных
ситуаций природного и техногенного характера

Ильинский муниципальный район

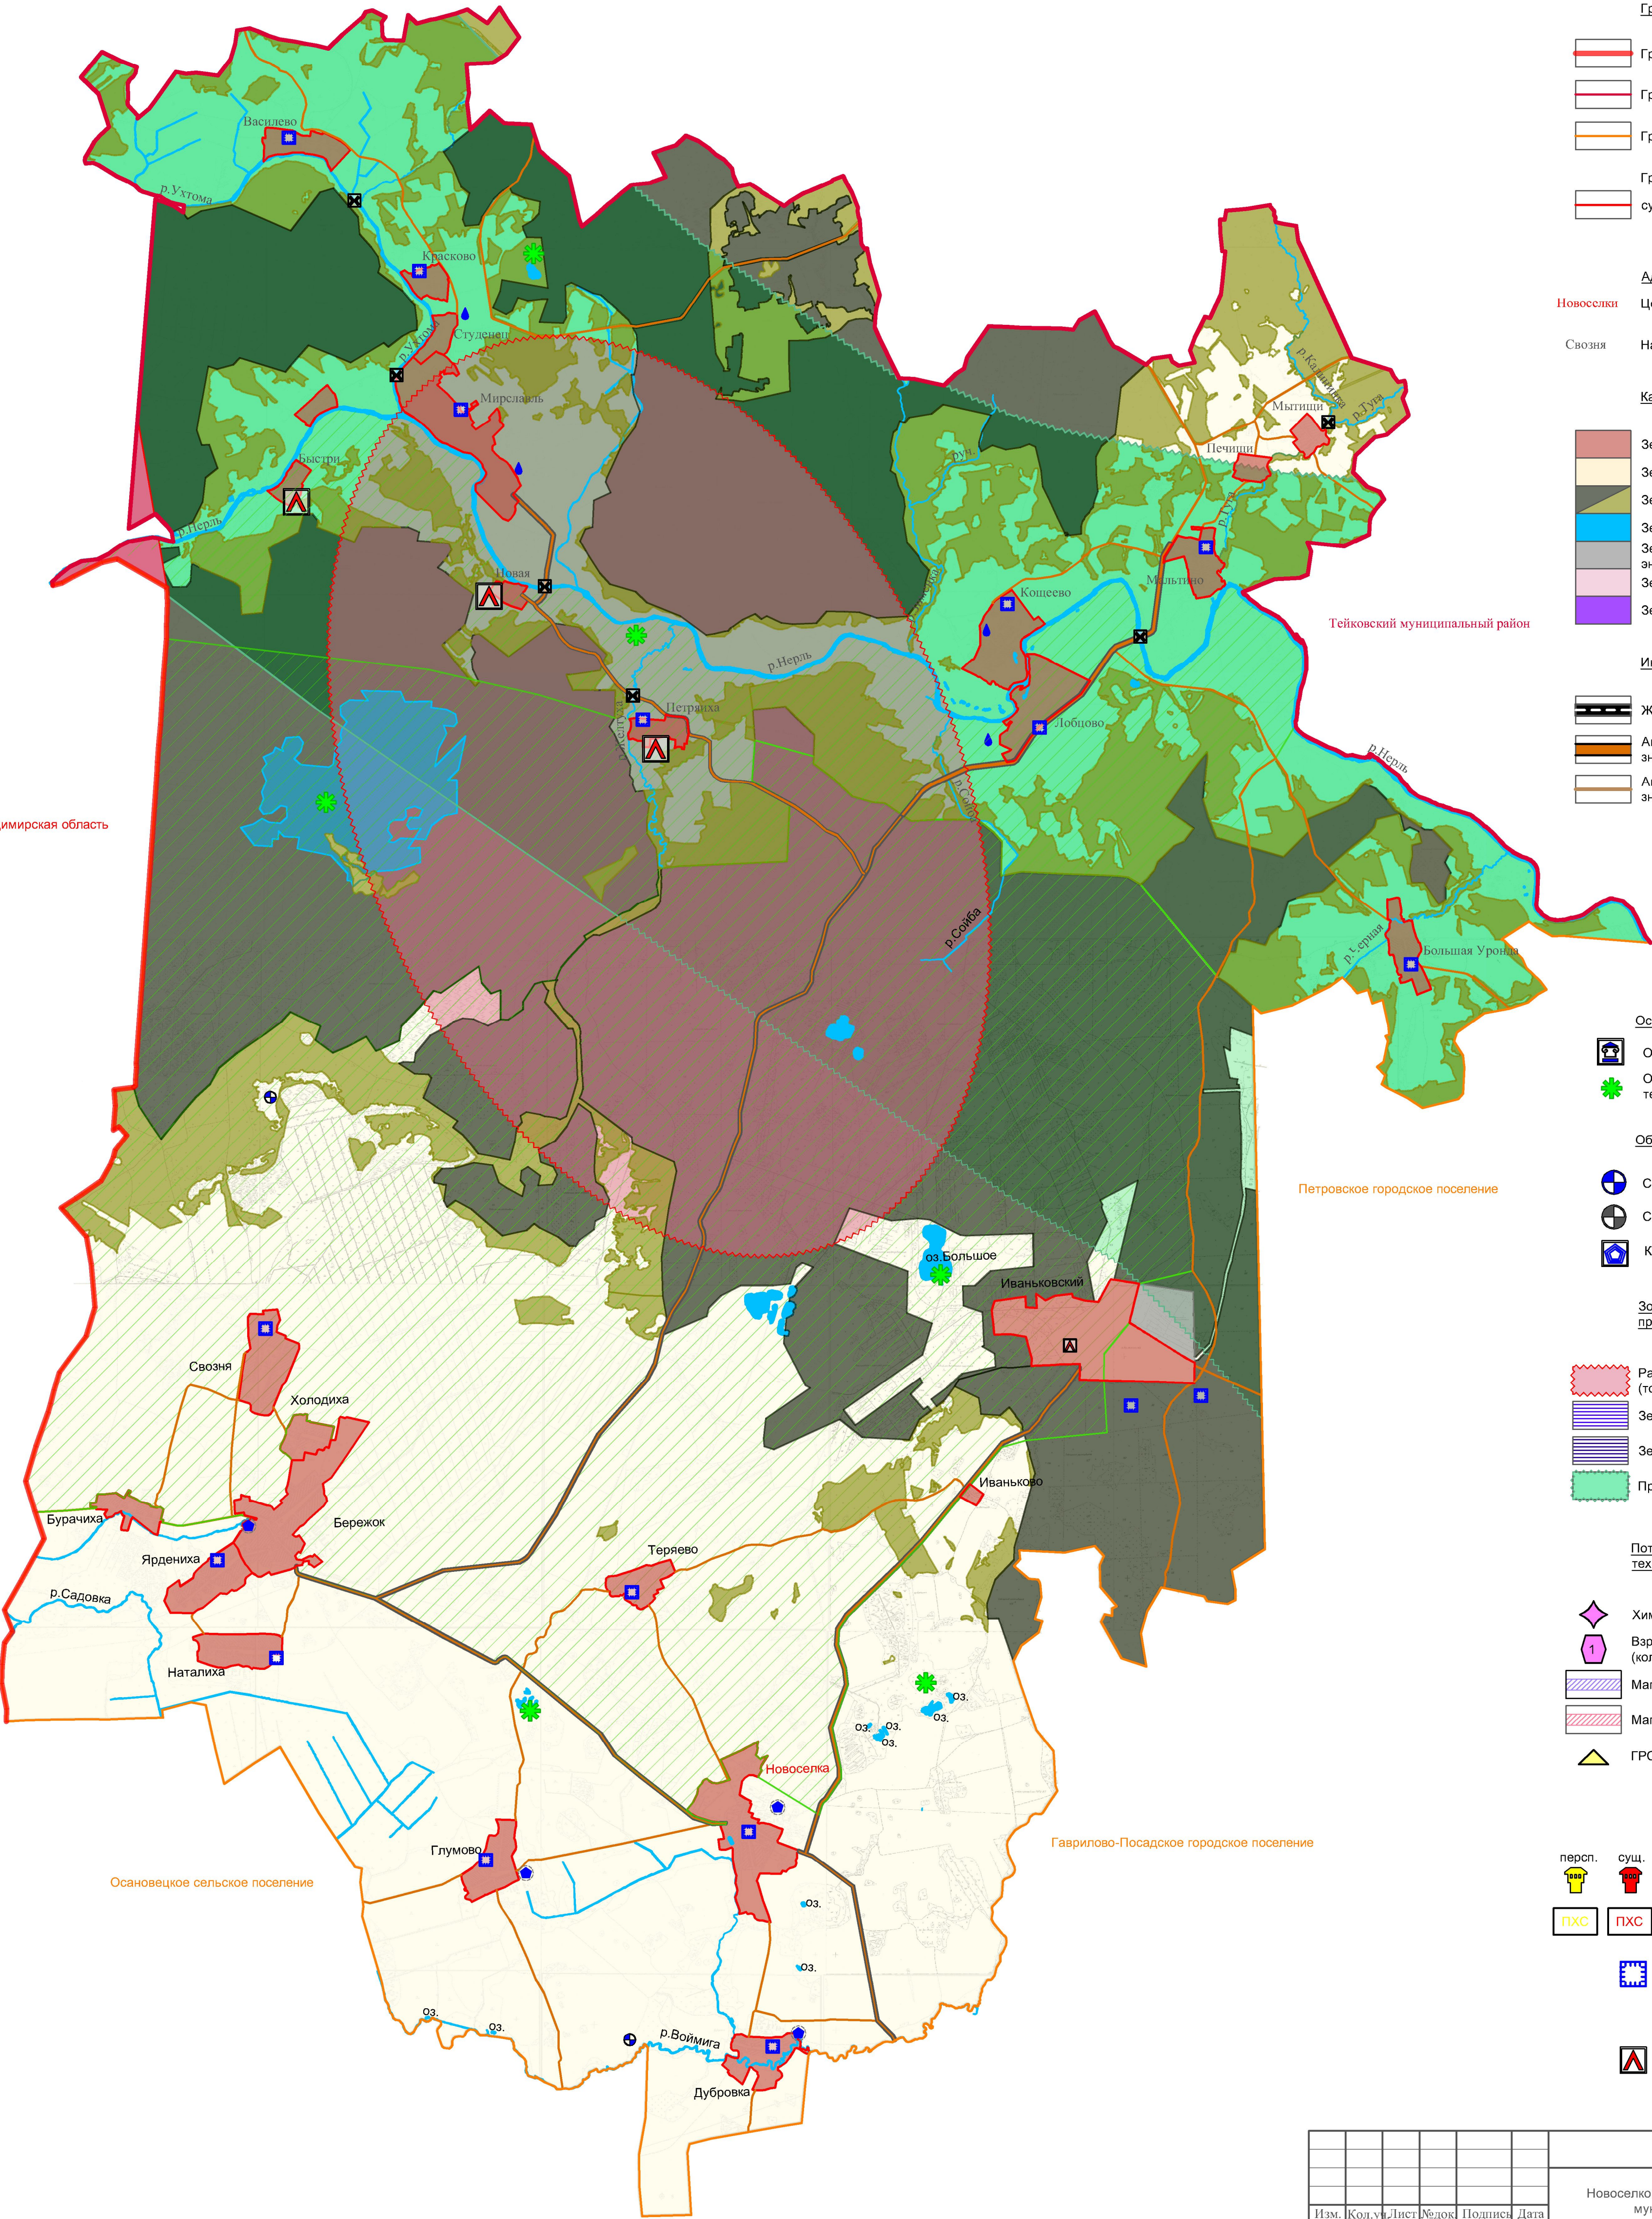

Условные обозначения :

Границы

- Граница Ивановской области
- Граница муниципального района
- Граница сельского поселения
- Граница населенного пункта
- существующая

Административные функции

- Новоселки Центр сельского поселения
- Своязя Населенный пункт

Категории земель по целевому назначению:

- Земли населенных пунктов
- Земли сельскохозяйственного назначения
- Земли лесного фонда
- Земли водного фонда
- Земли промышленности, транспорта, энергетики и иного специального назначения
- Земли особо охраняемых территорий и объектов
- Земли запаса

Инженерно-транспортная инфраструктура:

- Железная дорога
- Автомобильная дорога межмуниципального значения
- Автомобильная дорога местного значения

Особо охраняемые территории и объекты:

- Объекты культурного наследия
- Особо охраняемые природные территории (ООПТ)

Объекты специального назначения

- Скотомогильник действующий
- Скотомогильник закрытый
- Кладбище

Зоны, подверженные риску возникновения ЧС природного характера

- Район возможных лесных (торфяных пожаров)
- Земли возможного подтопления
- Земли возможного затопления
- Природные очаги инфекции

Потенциально опасные объекты возникновения ЧС техногенного характера

- Химический объект
- Взрыво- и пожароопасные объекты (количество)
- Магистральный нефтепровод
- Магистральный газопровод
- ГРС

Подразделения пожарной охраны:

- персп. сущ. Пожарная часть
- ПХС ПХС Пожарно-химическая станция
- Место водозабора из пожарного водоема

Оповещение населения:

- Населенный пункт, требующий экстренного оповещения

							Генеральный план Новоселковского сельского поселения Гаврилово-посадского муниципального района Ивановской области			
Изм.	Кол.у	Лист	Удоч	Подписи	Дата	Графические материалы (информационные)		Стадия	Лист	Листов
ГАП	Пахалуев								5	
Архитектор	Липина					Карта территорий , подверженных риску возникновения чрезвычайных ситуаций природного и техногенного характера М 1:50000		ООО АКБ "Сталь"		