


Генеральный план Шекшовского сельского поселения
Гаврилово-Посадского муниципального района Ивановской области
Карта территорий, подверженных риску возникновения чрезвычайных
ситуаций природного и техногенного характера

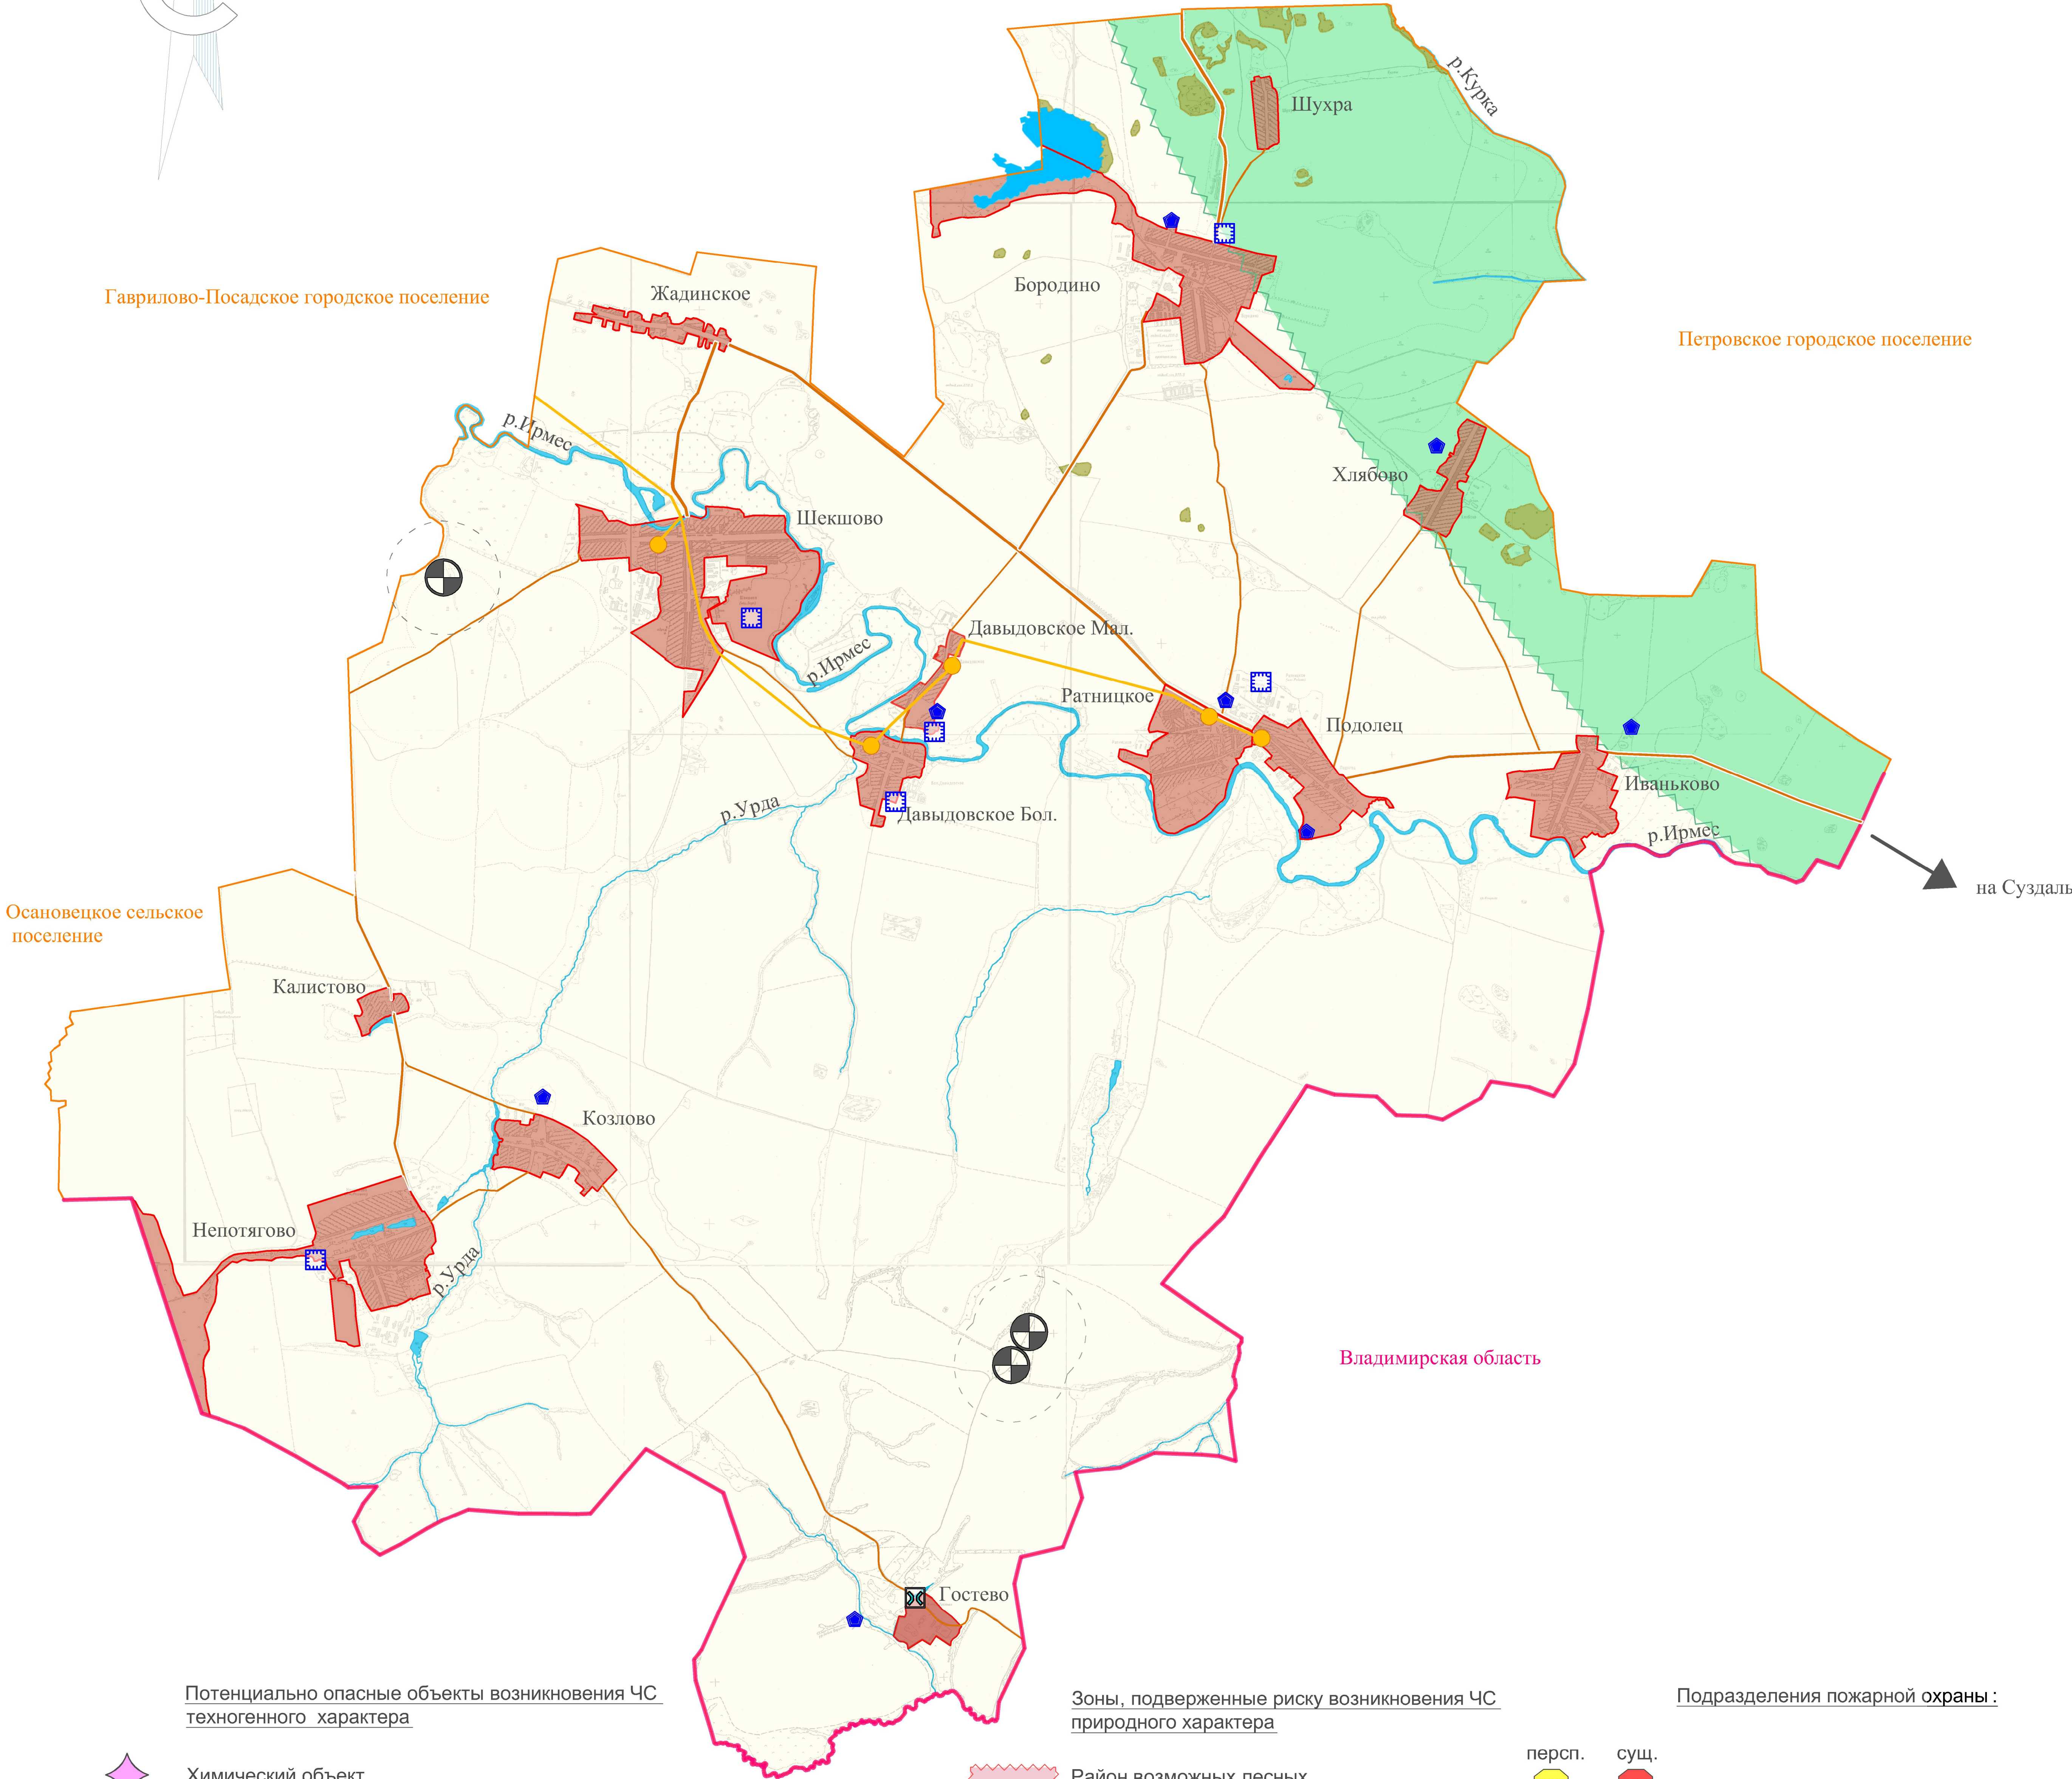

Условные обозначения:

- Границы**
- Граница Ивановской области
 - Граница муниципального района
 - Граница сельского поселения
 - Граница населенного пункта
 - существующая

Административные функции

- Шекшово** Центр сельского поселения
- Бородино Населенный пункт

Категории земель по целевому назначению:

- Земли населенных пунктов
- Земли сельскохозяйственного назначения
- Земли лесного фонда
- Земли водного фонда
- Земли промышленности, транспорта, энергетики и иного специального назначения
- Земли особо охраняемых территорий и объектов
- Земли запаса

Инженерно-транспортная инфраструктура:

- Железная дорога
- Автомобильная дорога федерального значения
- Автомобильная дорога межмуниципального значения
- Автомобильная дорога местного значения

Особо охраняемые территории и объекты:

- Объекты культурного наследия
- Особо охраняемые природные территории (ООПТ)

Объекты специального назначения

- Скотомогильник действующий
- Скотомогильник закрытый
- Кладбище

Потенциально опасные объекты возникновения ЧС техногенного характера

- Химический объект
- Взрыво- и пожароопасные объекты (количество)
- Магистральный нефтепровод
- Магистральный газопровод
- ГРС

Зоны, подверженные риску возникновения ЧС природного характера

- Район возможных лесных (торфяных пожаров)
- Земли возможного подтопления
- Земли возможного затопления
- Природные очаги инфекции

Подразделения пожарной охраны:

- персп. ПХС
- сущ. ПХС
- Пожарная часть
- Пожарно-химическая станция

- Место водозабора из пожарного водоема
- Оповещение населения:

- Населенный пункт, требующий экстренного оповещения

							Генеральный план Шекшовского сельского поселения Гаврилово-посадского муниципального района Ивановской области			
Изм.	Кол.уч.	Лист	Челок	Подпись	Дата		Графические материалы (информационные)	Стадия	Лист	Листов
ГАП				Пахалуев				П	5	
Архитектор				Липина			Карта территорий, подверженных риску возникновения чрезвычайных ситуаций природного и техногенного характера М 1:50000			