


Схема расположения границ (сферы действия) публичного сервитута, устанавливаемого в целях размещения и обслуживания объекта электросетевого хозяйства ВЛ-0,4 кВ от ТП -14 ф.4, ф.5, ф.8 (Л3,Л4,Л5) через земельные участки с кадастровыми номерами 37:03:010122:52, 37:03:000000:312

Адрес (местоположение): Ивановская область, Гаврилово-Посадский район, г. Гаврилов Посад, ул. Шумиловская, д.3

Площадь планируемого сервитута: 27 кв.м

Категория земель: земли населенных пунктов

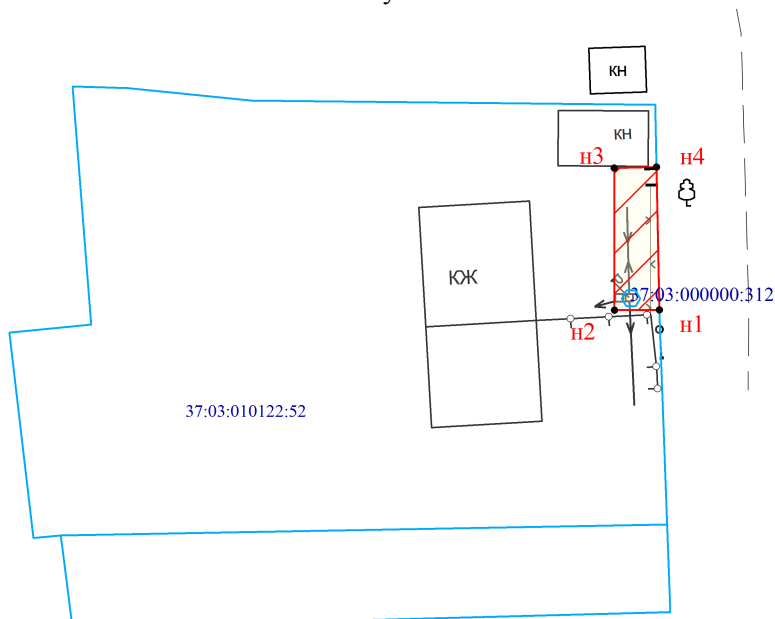

Масштаб 1:500

**Условные обозначения:**

- зона устанавливаемого публичного сервитута
- границы существующих земельных участков
- граница кадастровых кварталов
- 37:03:010122:52 - кадастровый номер земельного участка
- - характерная точка границы, сведения о которой достаточны для определения ее местоположения
- n1, n2, n3, ... - номер характерной точки границы, сведения о которой достаточны для определения ее местоположения

Координаты поворотных точек границ сервитута  
Система координат: местная г. Гаврилов Посад

Обозначение характерных точек границ	Координаты, м	
	X	Y
1	2	3
<b>37:03:010122:52/чзу1</b>		
n1	57378.66	63438.97
n2	57378.63	63436.02
n3	57388.01	63435.99
n4	57388.07	63438.79
n1	57378.66	63438.97

**Сведения о земельном участке**

Кадастровый номер участка	Разрешенное использование	Площадь земельного участка	Сведения о правах	Вид права
1	2	3	4	5
37:03:010122:52	Для размещения малоэтажного жилого дома	1132м2	-	-