


**Схема расположения границ (сферы действия) публичного сервитута,
устанавливаемого в целях размещения объекта электросетевого хозяйства
ВЛ-10кВ от ТП №7 до ТП №10, ВЛ-0,4кВ от ГКТП №1 ф.2,4,5 ЭСК №1, система электроснабжения
района "Заречный"- лит.Ш, через земельный участок с кадастровым номером 37:03:000000:252**

Адрес (местоположение): Ивановская область, Гаврилово-Посадский район, г. Гаврилов Посад, ул. Красноармейская

Площадь планируемого сервитута: 2034 кв.м

Категория земель: земли населенных пунктов

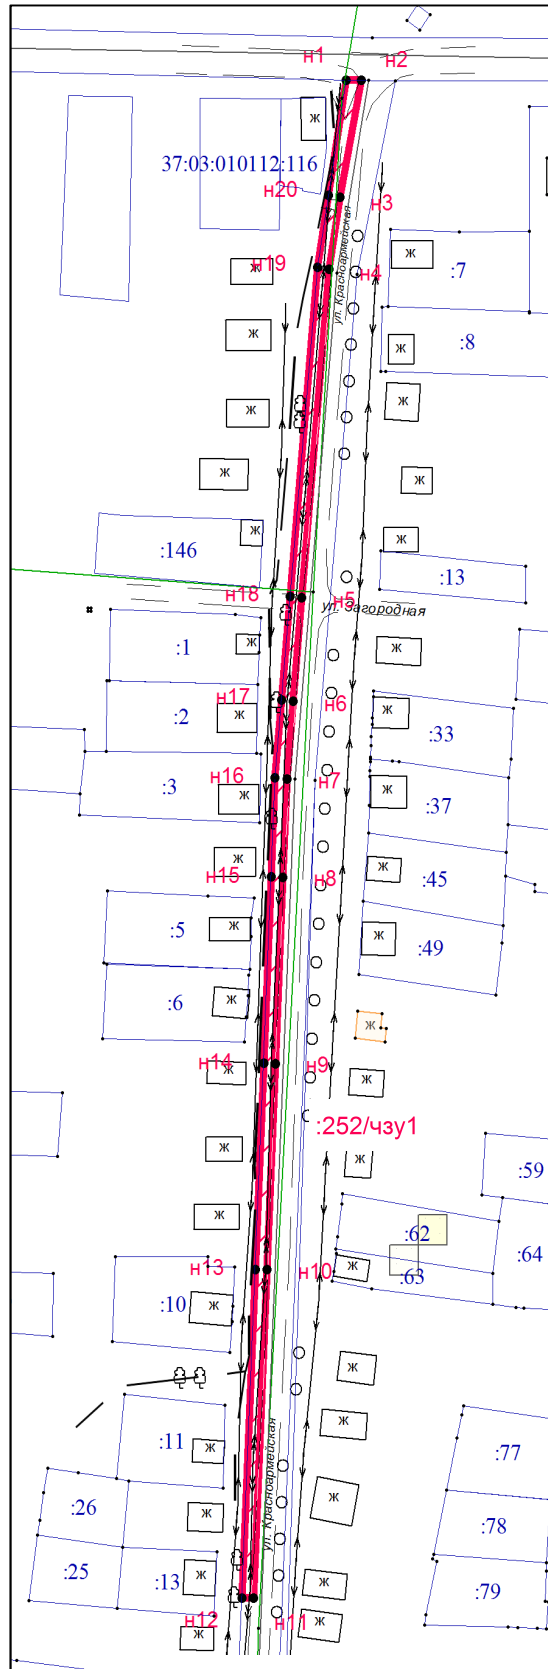

Масштаб 1:3000

Координаты поворотных точек границ сервитута

Система координат: местная г. Гаврилов Посад

Обозначение характерных точек границ	Координаты, м	
	X	X
1	2	3
37:03:000000:252/чзу1		
n1	56297.57	62099.89
n2	56297.51	62105.07
n3	56259.08	62097.74
n4	56235.35	62093.90
n5	56127.17	62084.47
n6	56093.17	62081.44
n7	56067.52	62079.29
n8	56035.03	62077.86
n9	55973.79	62075.22
n10	55905.88	62072.28
n11	55797.70	62067.65
n12	55797.84	62063.64
n13	55906.05	62068.27
n14	55973.96	62071.22
n15	56035.20	62073.85
n16	56067.90	62075.22
n17	56093.51	62077.44
n18	56127.52	62080.48
n19	56235.93	62089.93
n20	56259.76	62093.78
n1	56297.57	62099.89

Сведения о земельном участке

Кадастровый номер участка	Разрешенное использование	Площадь земельного участка	Сведения о правах	Вид права
1	2	3	4	5
37:03:000000:252	для обслуживания дороги	10490 кв.м.	сведений нет	сведений нет

Условные обозначения:



:252/чзу1



:2

37:03:010113



достаточно

1,n2,n3,...

- зона устанавливаемого публичного сервитута
- подпись зоны устанавливаемого публичного сервитута
- границы существующих земельных участков
- граница кадастровых кварталов
- кадастровый номер земельного участка
- номер кадастрового квартала
- характерная точка границы, сведения о которой
для определения ее местополож.
- номер характерной точки границы, сведения о которой
достаточно для определения ее местоположения