


Схема расположения границ (сферы действия) публичного сервитута, устанавливаемого в целях размещения объекта электросетевого хозяйства ВЛ-10 кВ (от ТП-6 до ТП-18,26,33), система электроснабжения района «Завокзальный»"- лит. VII, ВЛ-0,4кВ (от ТП №6), ТП-6, ЭСК№1, система электроснабжения района «Шушинский»"- лит. VI через кадастровый квартал 37:03:010111

Адрес (местоположение): Ивановская область, Гаврилово-Посадский район, г. Гаврилов Посад

Площадь планируемого сервитута: 380 кв.м

Категория земель: земли населенных пунктов

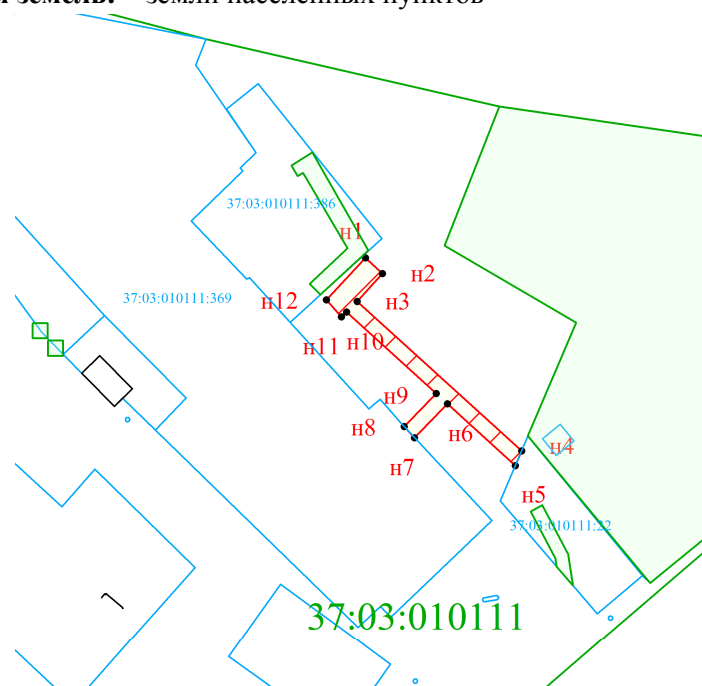

Масштаб 1:2000

**Условные обозначения:**

- ▨▨▨▨▨▨▨▨▨▨ - зона устанавливаемого публичного сервитута
- - границы кадастрового квартала
- - граница земельного участка
- 37:03:010111 - кадастровый номер кадастрового квартала
- n1, n2, n3, ... - номер характерной точки границы, сведения о которой достаточны для определения ее местоположения

Координаты поворотных точек границ сервитута  
Система координат: местная г. Гаврилов Посад

Обозначение характерных точек границ	Координаты, м	
	X	Y
1	2	3
n1	57737.85	61497.86
n2	57733.72	61502.38
n3	57726.36	61495.67
n4	57686.94	61539.18
n5	57683.05	61537.51
n6	57699.34	61519.52
n7	57690.42	61510.87
n8	57693.35	61508.14
n9	57702.08	61516.64
n10	57723.54	61492.87
n11	57722.32	61491.56
n12	57726.78	61487.59
n1	57737.85	61497.86