


# Благоустройство дворовой территории ул. Лизы Болотиной д.50 в г. Гаврилов Посад

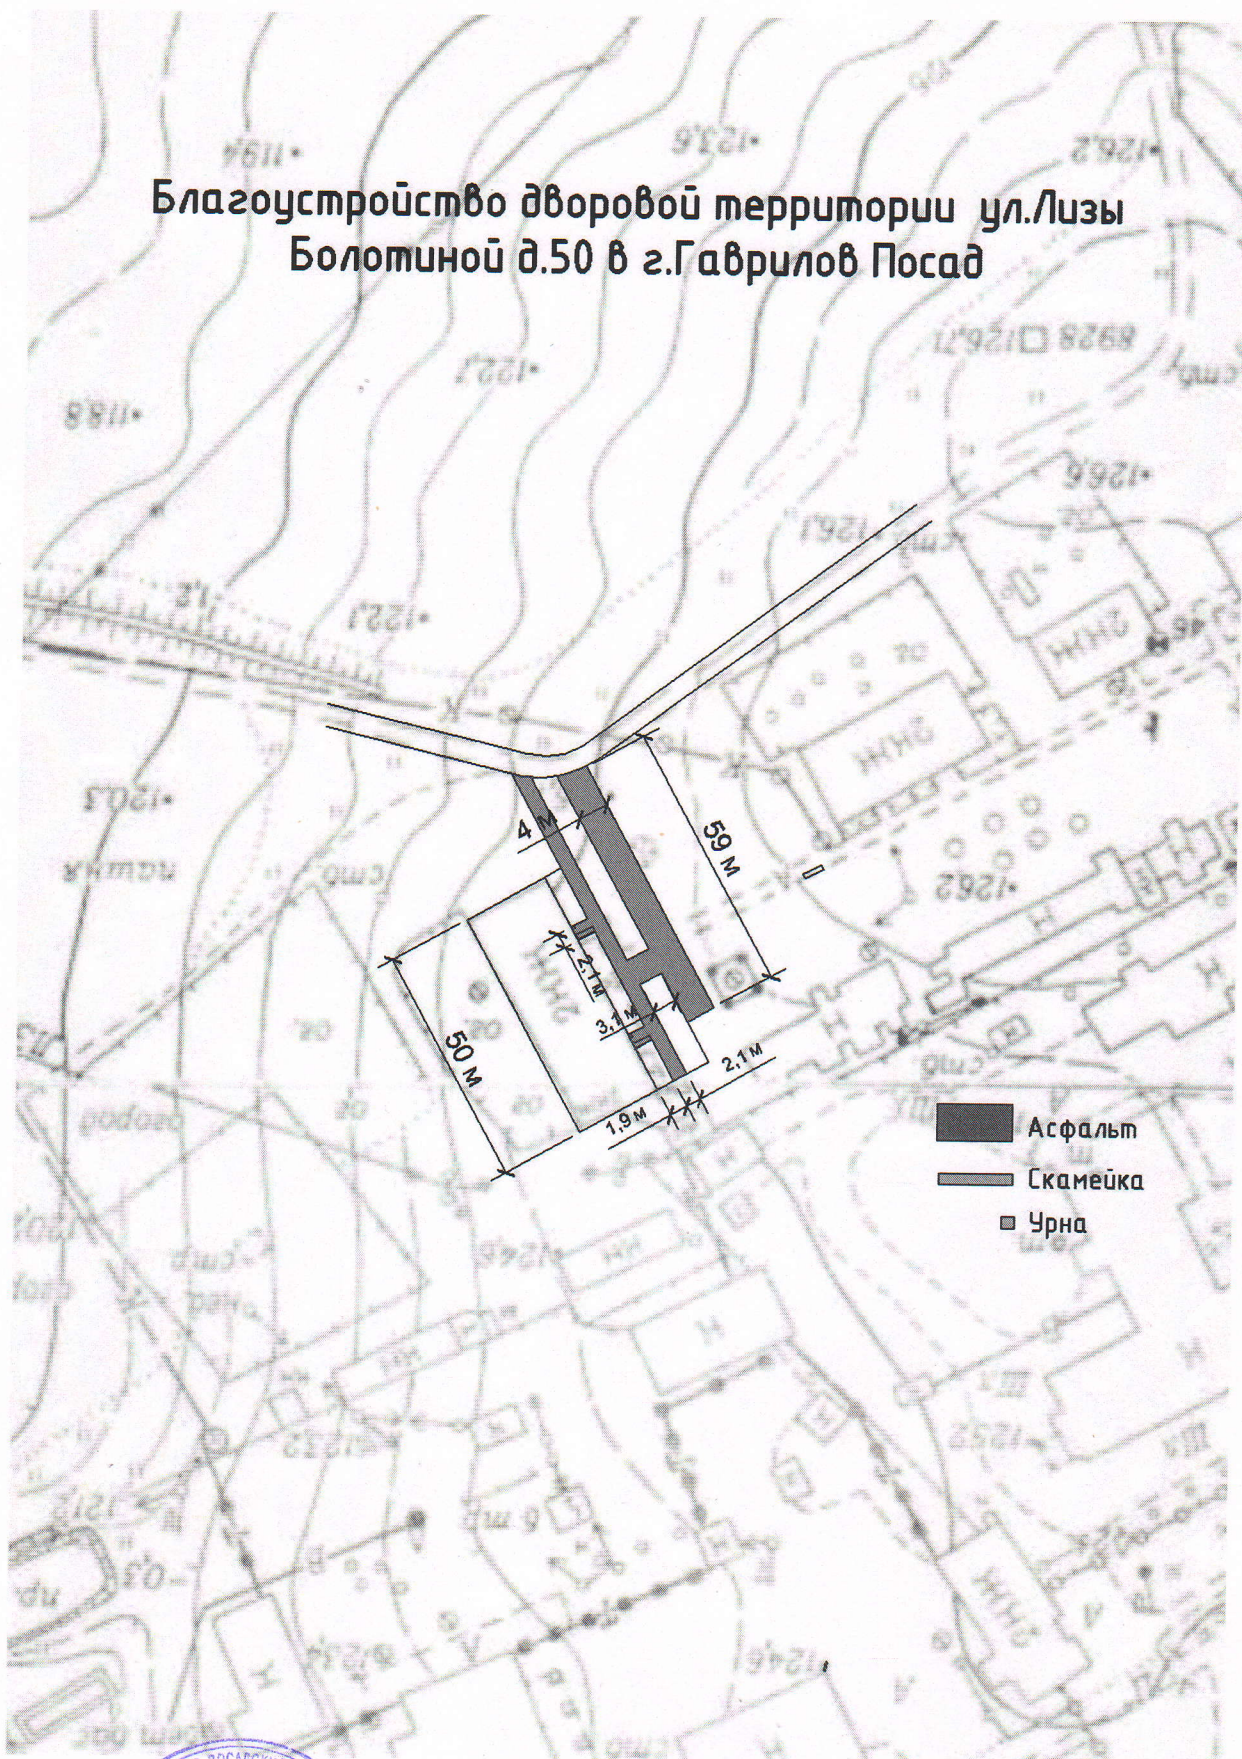

Подтверждаю:  
А. Сафронюк К.Т.