
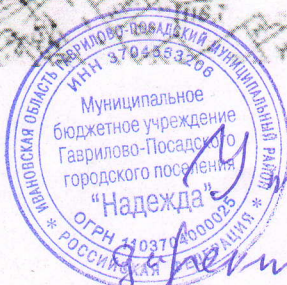


Благоустройство дворовой территории ул.Розы Люксембург д.28 и ул.Горького д.3 в г.Гаврилов Посад

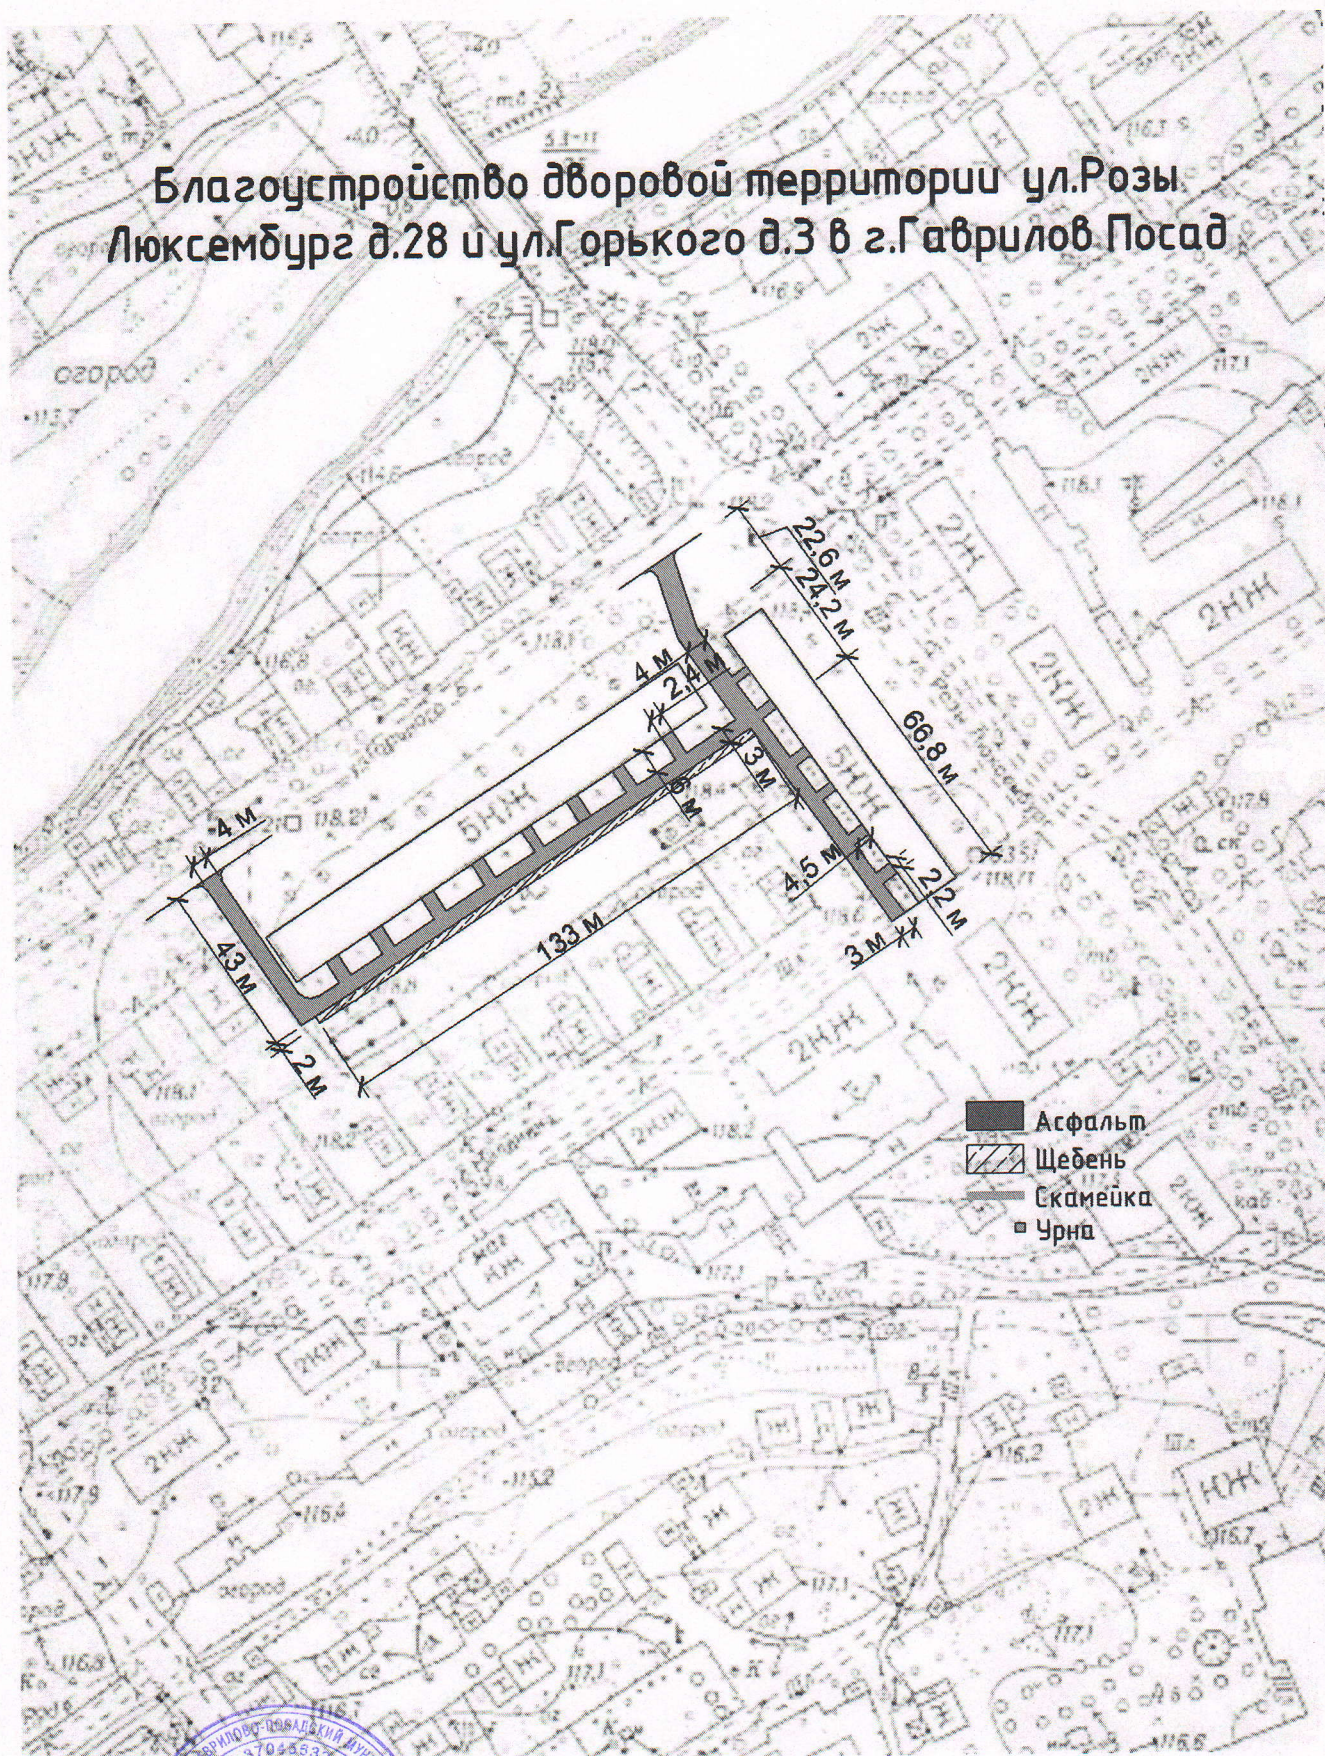

Утверждено:
Заместитель А. Сапронов В.Г.